


PRIKAZ MOŽNIH POZICIJ (STEN, POHIŠTVA...), KI JIH KUPEC LAHKO NAKNADNO IZVEDE.

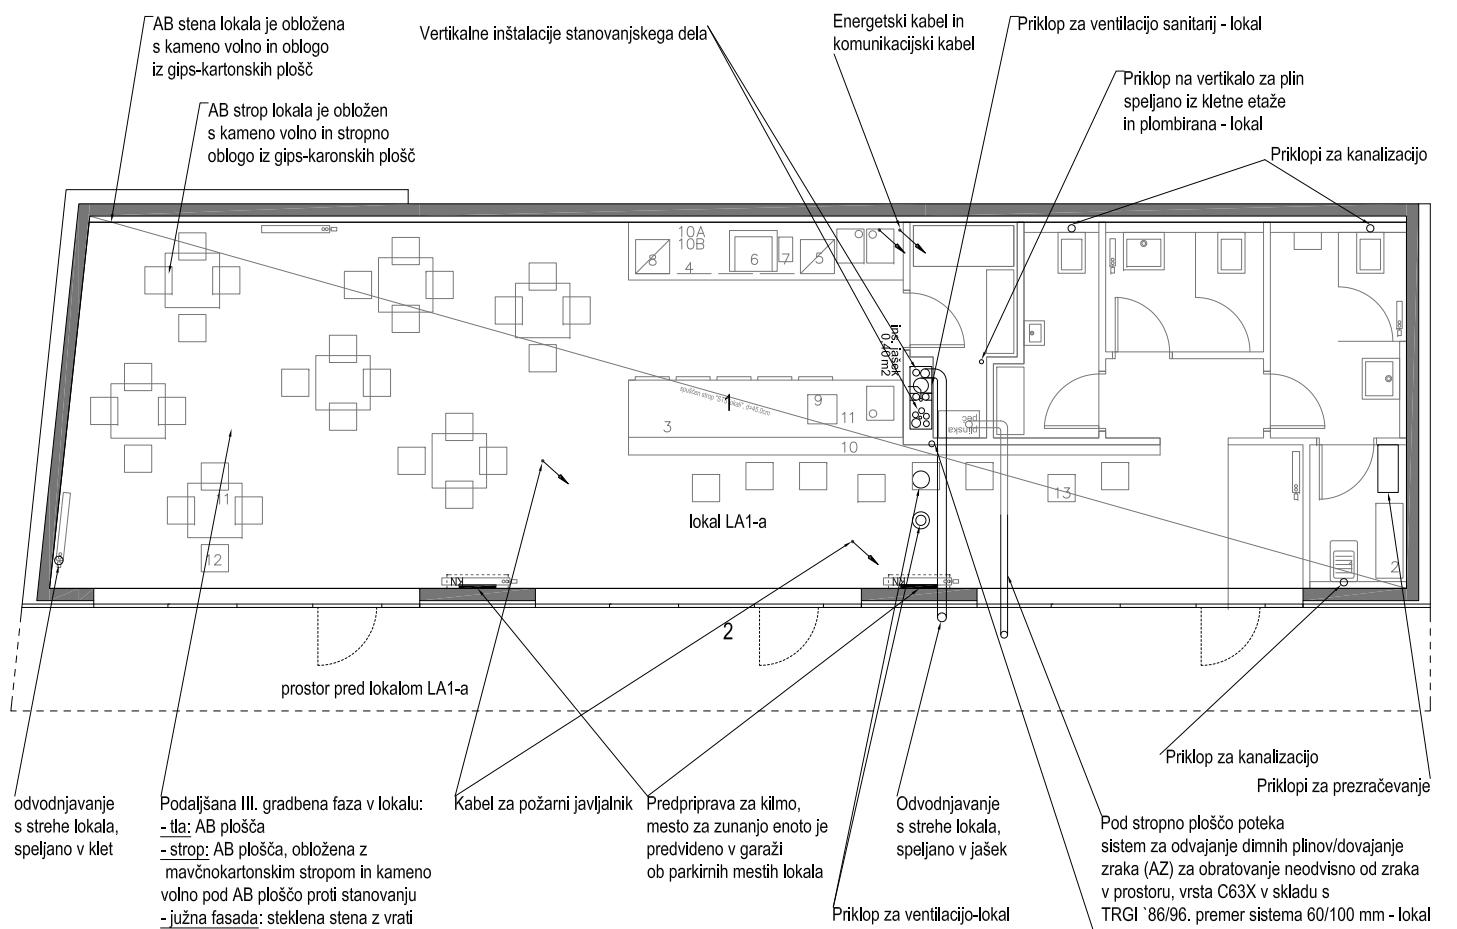

OPOMBA:

Lokali so izdelani do podaljšane III. gradbene faze.


Razporeditev notranjih predelnih sten, plinska peč, grelna telesa, klimatska naprava, sanitarna in notranja oprema so vrisani informativno in niso predmet nakupa.

Klimatska naprava ni predmet nakupa in je le informacija kupcu o možni poziciji.

Mesto za montažo zunanjega dela klima naprave je predvideno na steni v kleti, ob parkirnem mestu lokal.

Investitor si pridržuje pravico do sprememb, ki ne vplivajo na funkcionalnost lokal.


SITUACIJA F5 (1. etapa)

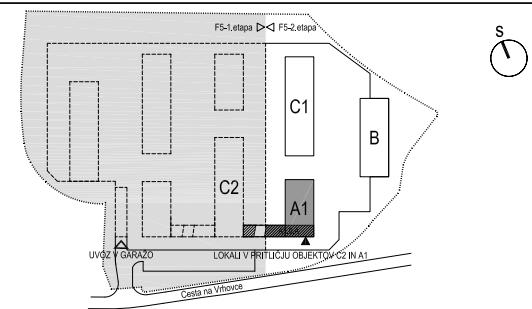

BLOK A1 - LOKAL A1.0.A

pritličje
LBR5FL06

1 lokal	105,50 m ²
SKUPAJ	
2 zunanji prostor pred lokalom (pokrit)	31,00 m ²
parkirni prostor št. 446i (12,50 m ²)	1 kos
parkirni prostor št. 447i (12,50 m ²)	1 kos
parkirni prostor št. 448 (12,50 m ²)	1 kos
parkirni prostor št. 452 (12,50 m ²)	1 kos
parkirni prostor št. 453 (12,50 m ²)	1 kos
parkirni prostor št. 454i (12,50 m ²)	1 kos

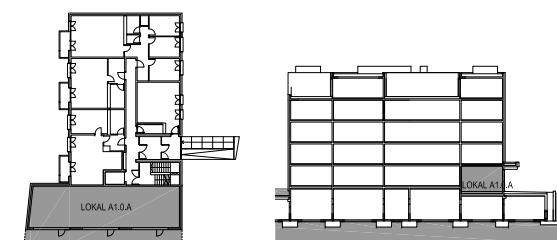

ZELENI GAJ NA BRDU

LJUBLJANA

Funkcionalna enota F5 (2. etapa)

